

КПЭМ-160-ОМР.19426.000РС
Котлы пищеварочные с ручным
опрокидыванием с миксером (160л)

КПЭМ-60.0.00.01.000СБ (Стойка)
100000004416

КПЭМ-60.0.7980.09.00.000СБ (Устройство предохранительное)
100000008156 (КПЭМ-160-ОМР.19426.003РС)

КПЭМ-160.0МР.06.00.000СБ (Крышка в сборе)
100000009848 (КПЭМ-160-ОМР.19426.003РС)

КПЭМ-160.0.8953.03.02.000СБ (Крышка правая)
100000008213

КПЭМ-160.0МР.19426.02.00.000СБ (Котел в сборе)
100000011712 (КПЭМ-160-ОМР.19426.001РС)

КПЭМ-60.0.00.00.001 (Кронштейн)
1000000004422

ЭСК-80.12.00.000СБ (Штурвал)
120000025233

КПЭМ-160.0МР.07.00.000СБ (Миксер в сборе)
100000009850 (КПЭМ-160-ОМР.19426.004РС)

КПЭМ-160.0.9853.09.0.000СБ (Система подвода воды)
100000008214 (КПЭМ-160-ОМР.19426.006РС)

Кран угловой шаровой 1/2"*1/2" TRm 740
120000025356


КПЭМ.160.0МР.17.00.000СБ (Кожух управления)
100000009847 (КПЭМ-160-ОМР.19426.005РС)

КПЭМ-160.0МР.08.00.000СБ (Рама)
100000009849

КПЭМ.160.0МР.17.00.001 (Крышка)
100000009851

КПЭМ-160.0МР.00.01.000СБ (Сумо)
100000012887

КПЭМ-160-ОМР.19426.001РС
Котлы пищеварочные с ручным
опрокидыванием с миксером (160л)

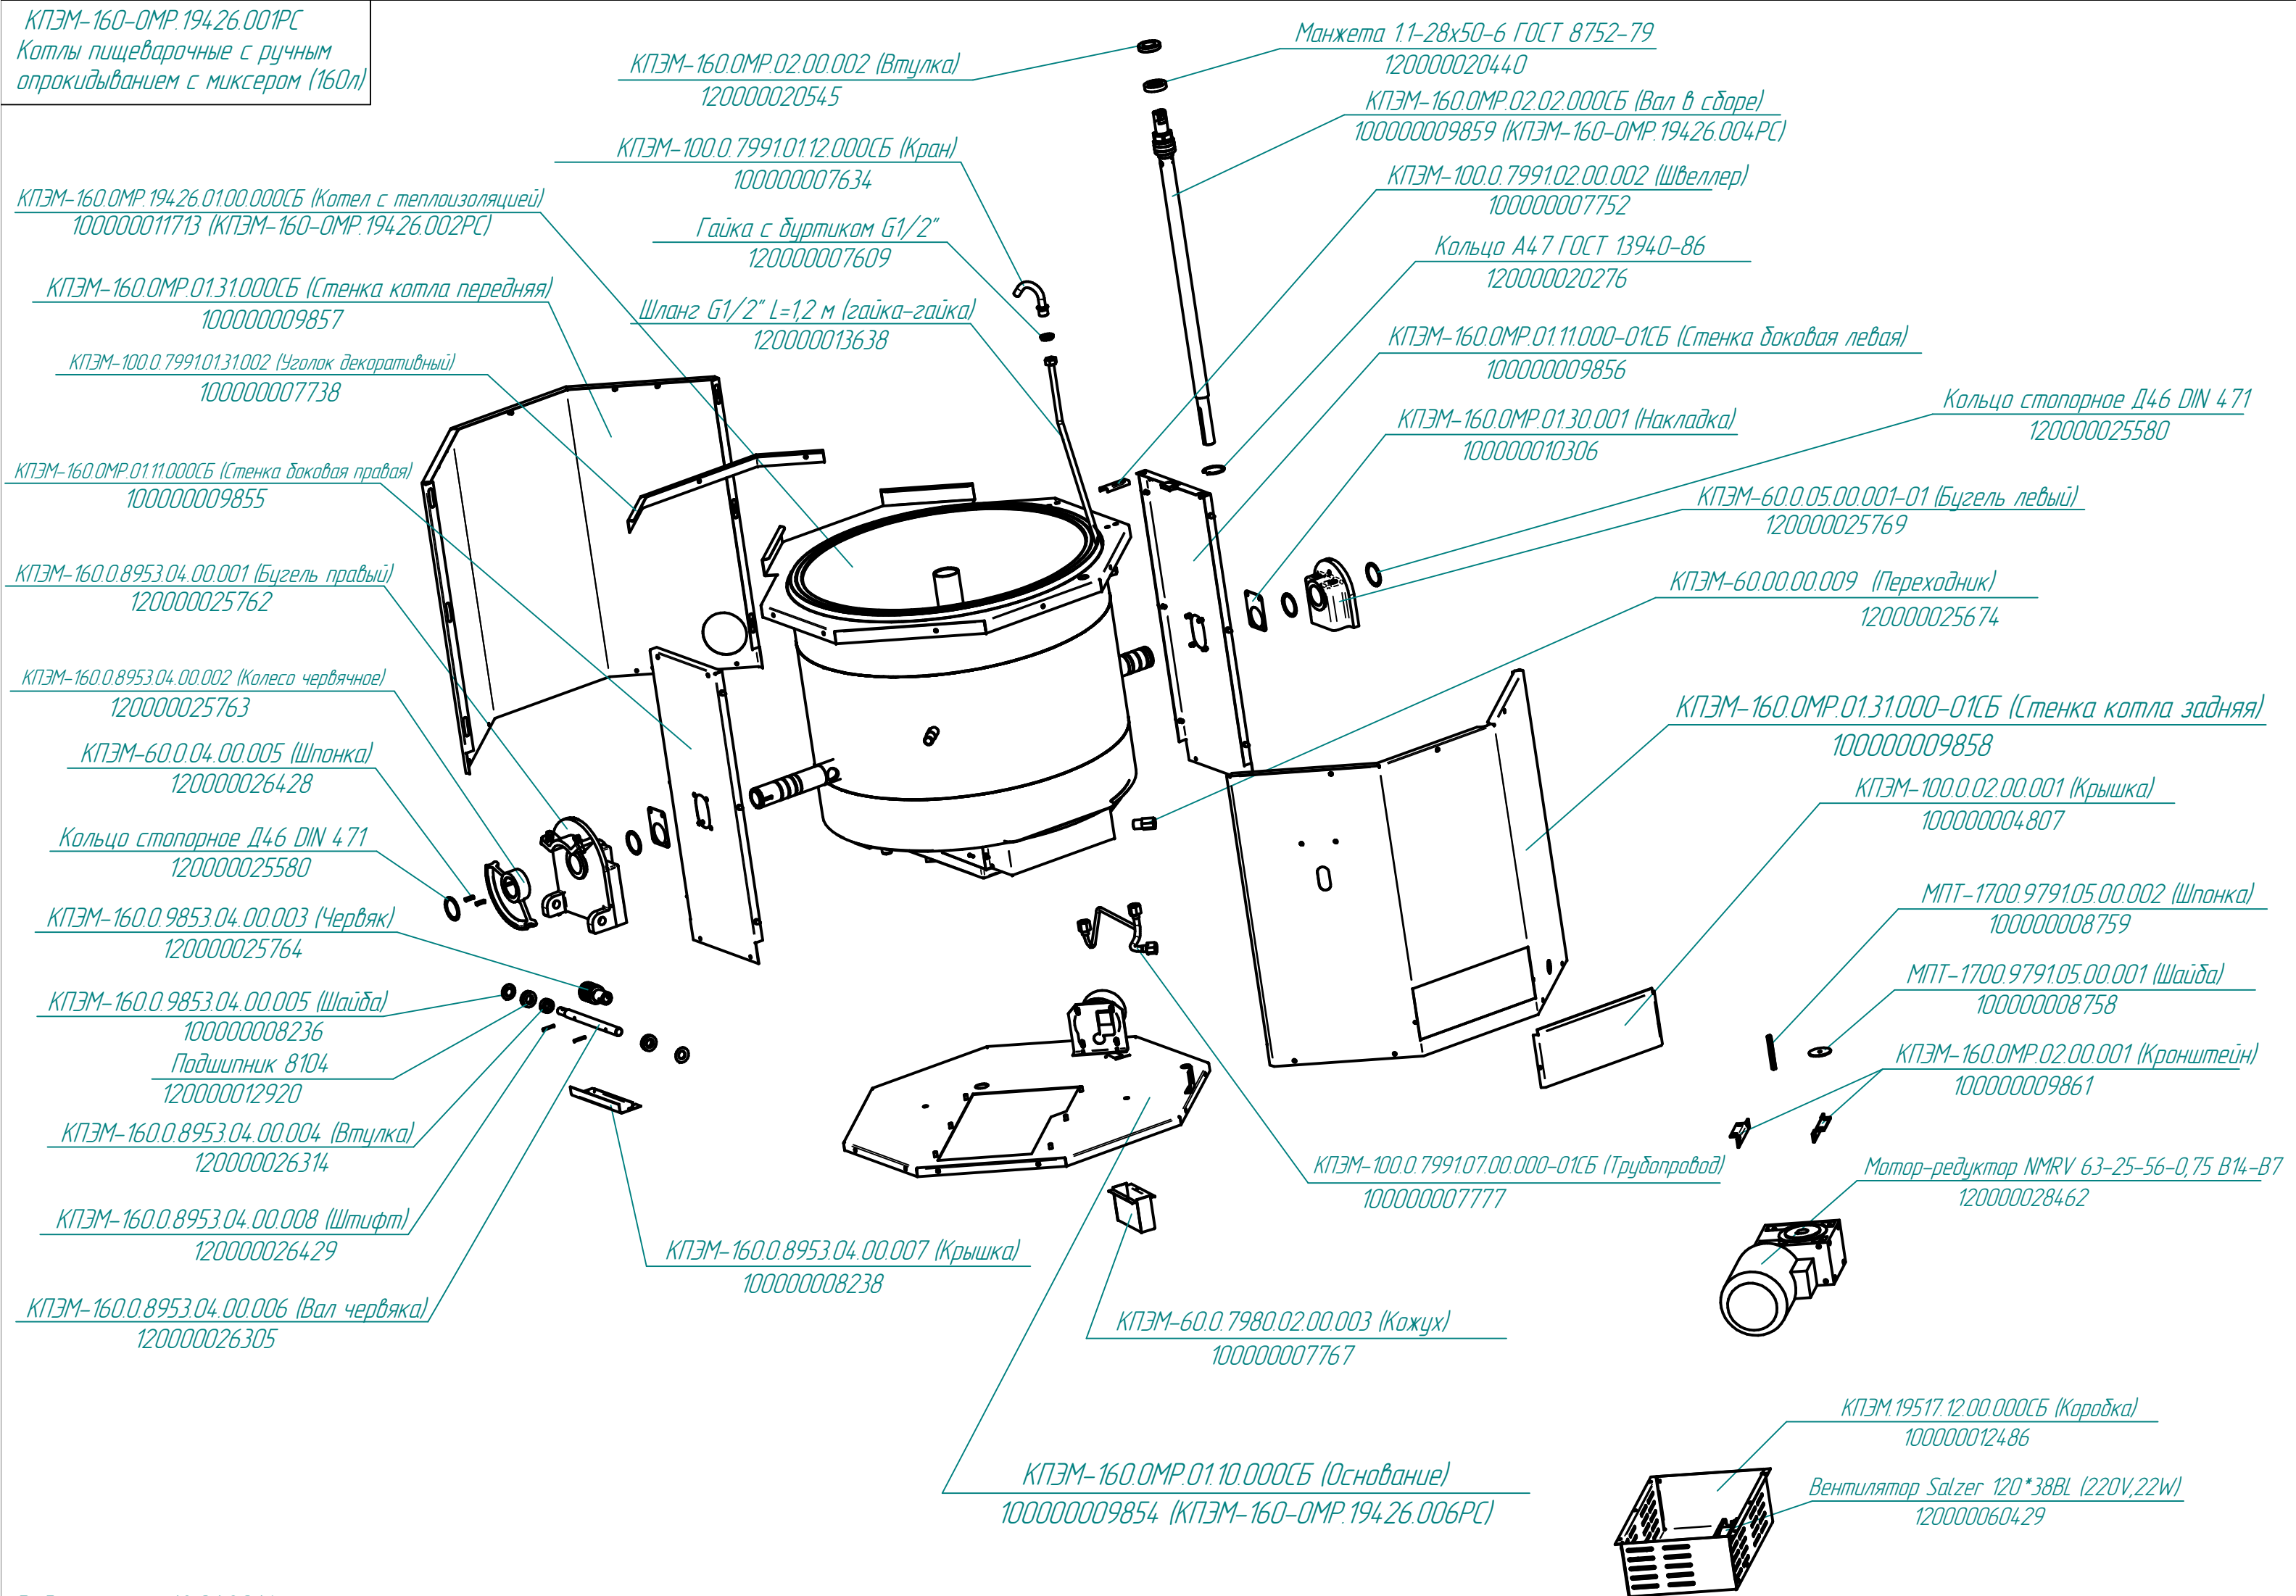

КПЭМ-160-ОМР.19426.002РС
Котлы пищеварочные с ручным
опрокидыванием с миксером (160л)

КПЭМ-100.12.00.000СБ (Коробка)
100001008361

КПЭМ-60.20.00.000СБ (Датчик сухого хода)
000001005871

КПЭМ-60.01.00.003-Н (Прокладка)
000001007962

ТЭН ВЗ-245А 8,5/9,0 Р 230
120000060750

КПЭМ-60.01.00.002(Прокладка)
120000002848

Лента клейкая металл 100*50 AVIORA PROFFI
120000020796

КПЭМ-100.7968.01.00.003 (Утеплитель)
100000008172

КПЭМ-100.7968.01.00.005-01 (Утеплитель)
100000008175



Проволока 0,8-0-1Ц ГОСТ 3282-74 L=2,9м
120000011328

КПЭМ-160.0МР.19426.0101.000СБ (Корпус котла)
100000011718



КПЭМ-60.01.00.001(Прокладка)
000001007960

Заглушка G1/2"
120000002414


КПЭМ-60.0.7980.09.00.000СБ (Устройство предохранительное)

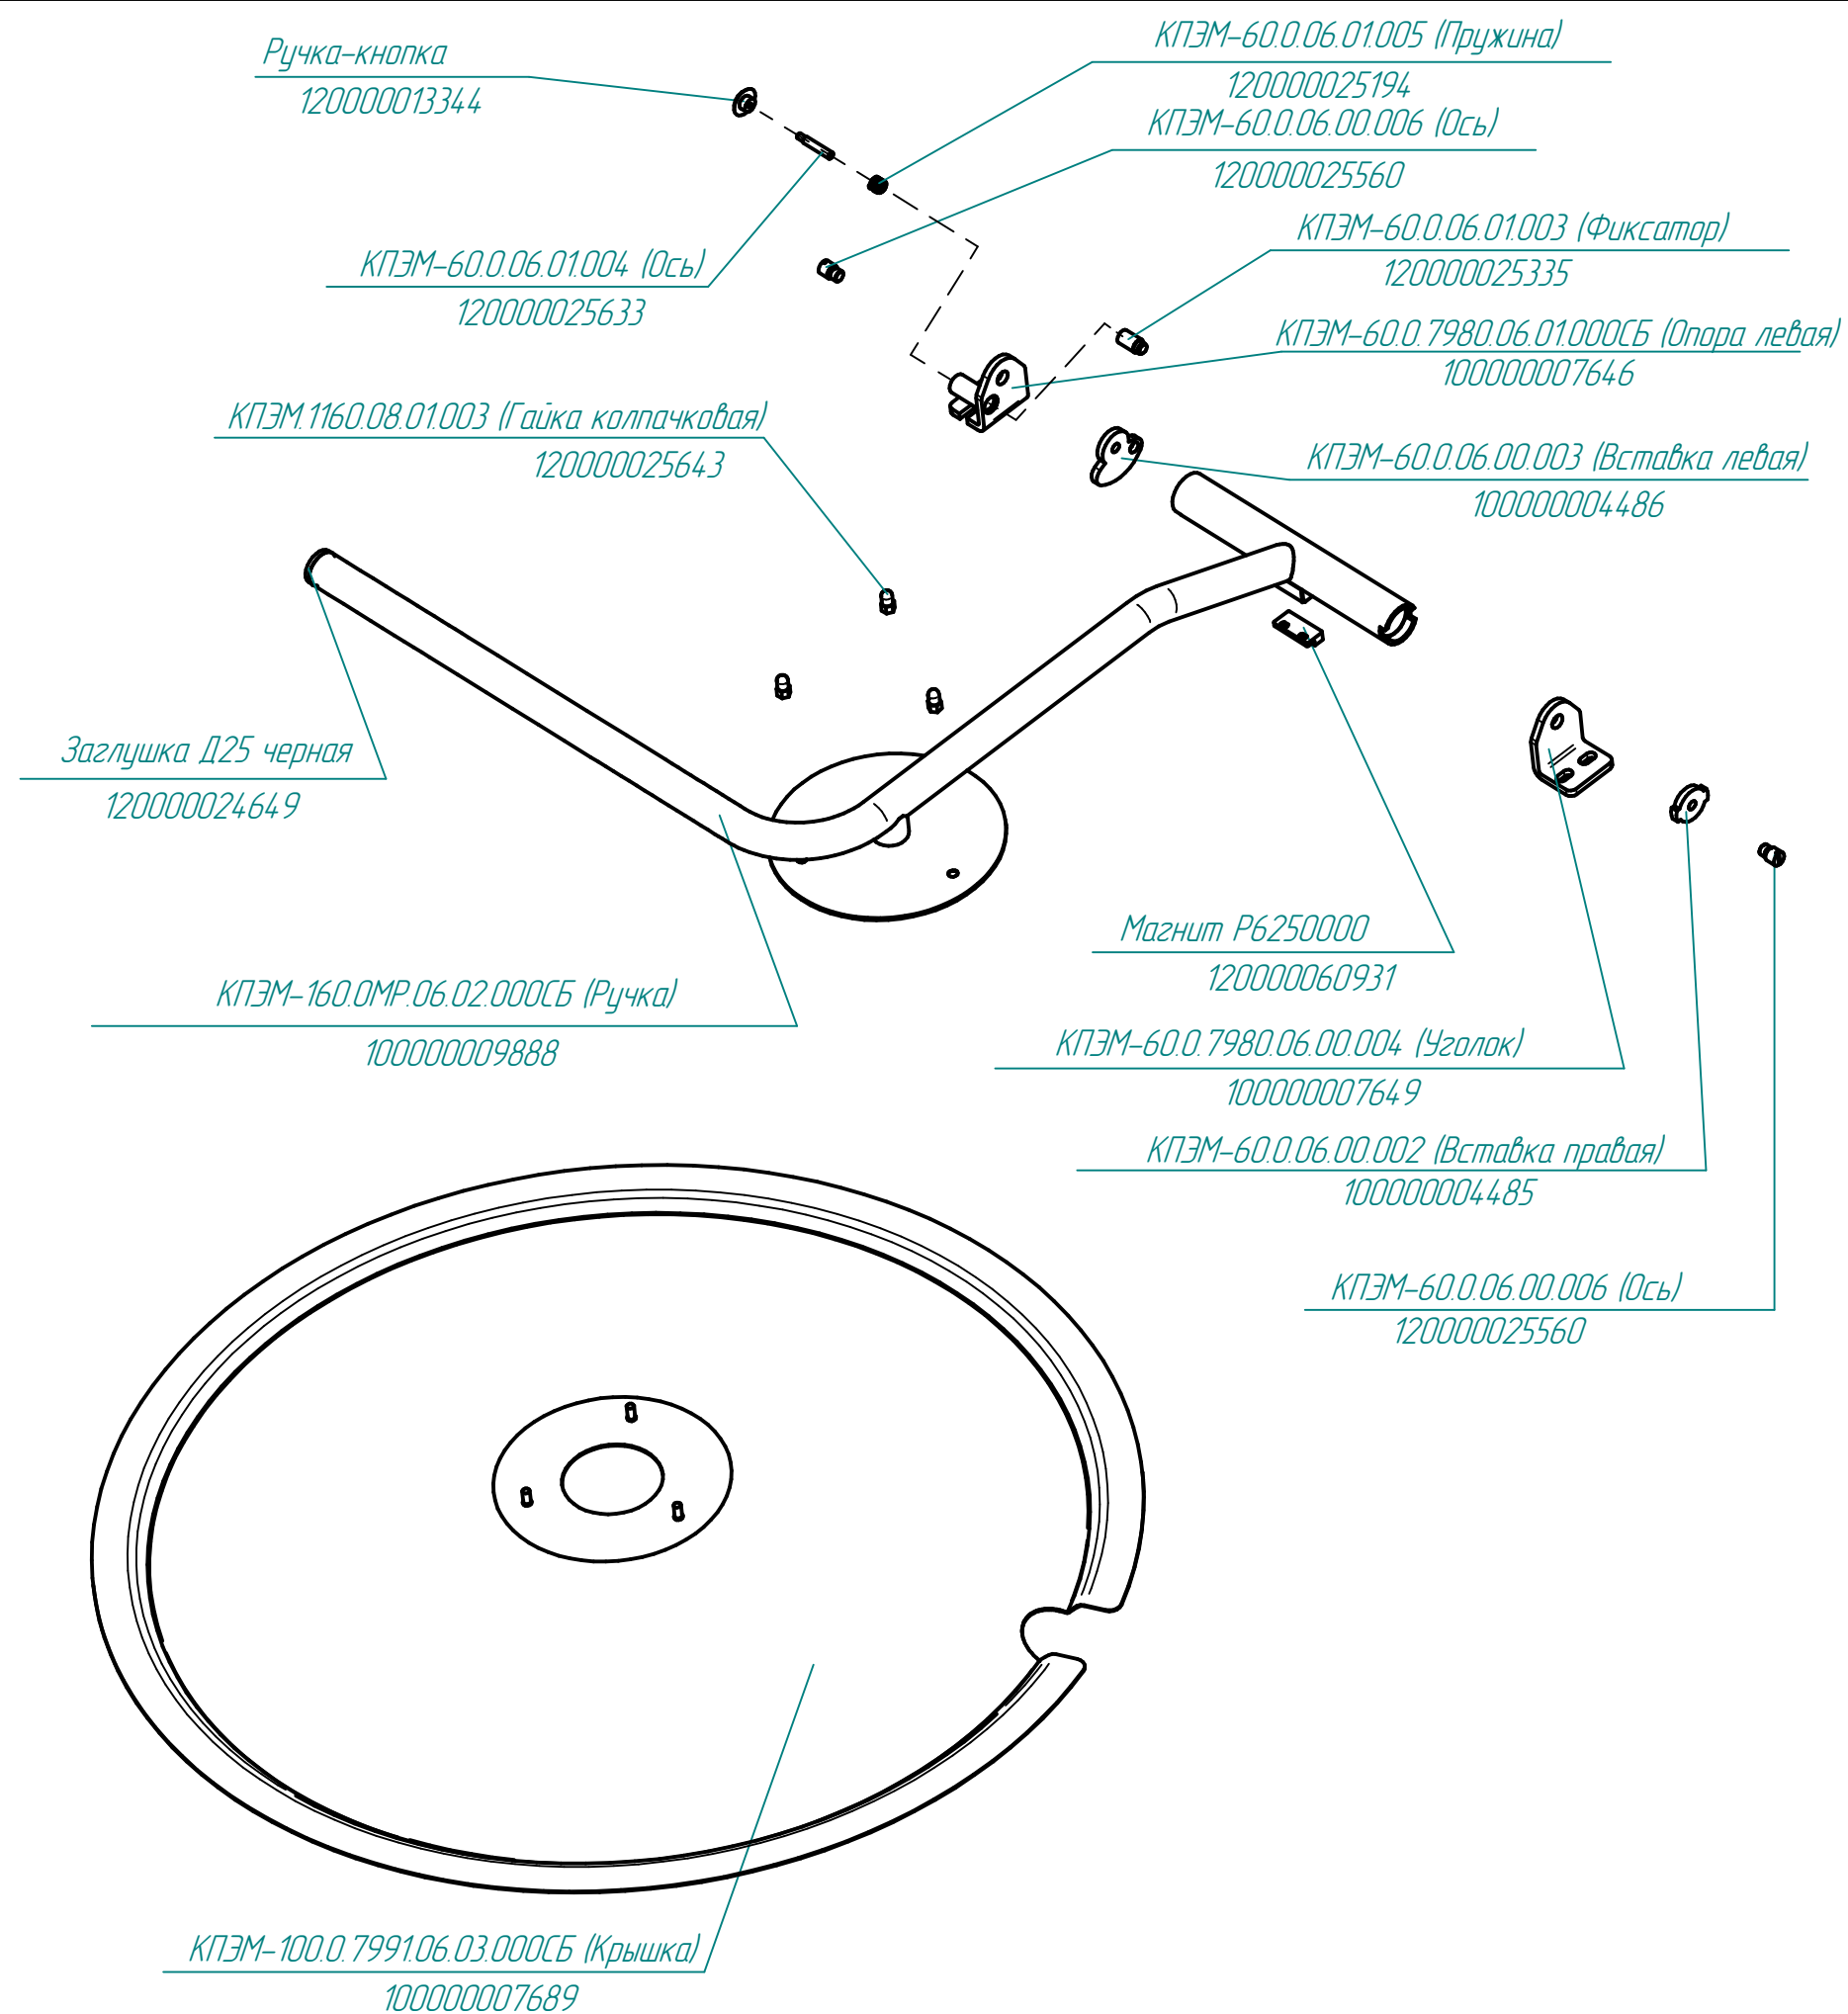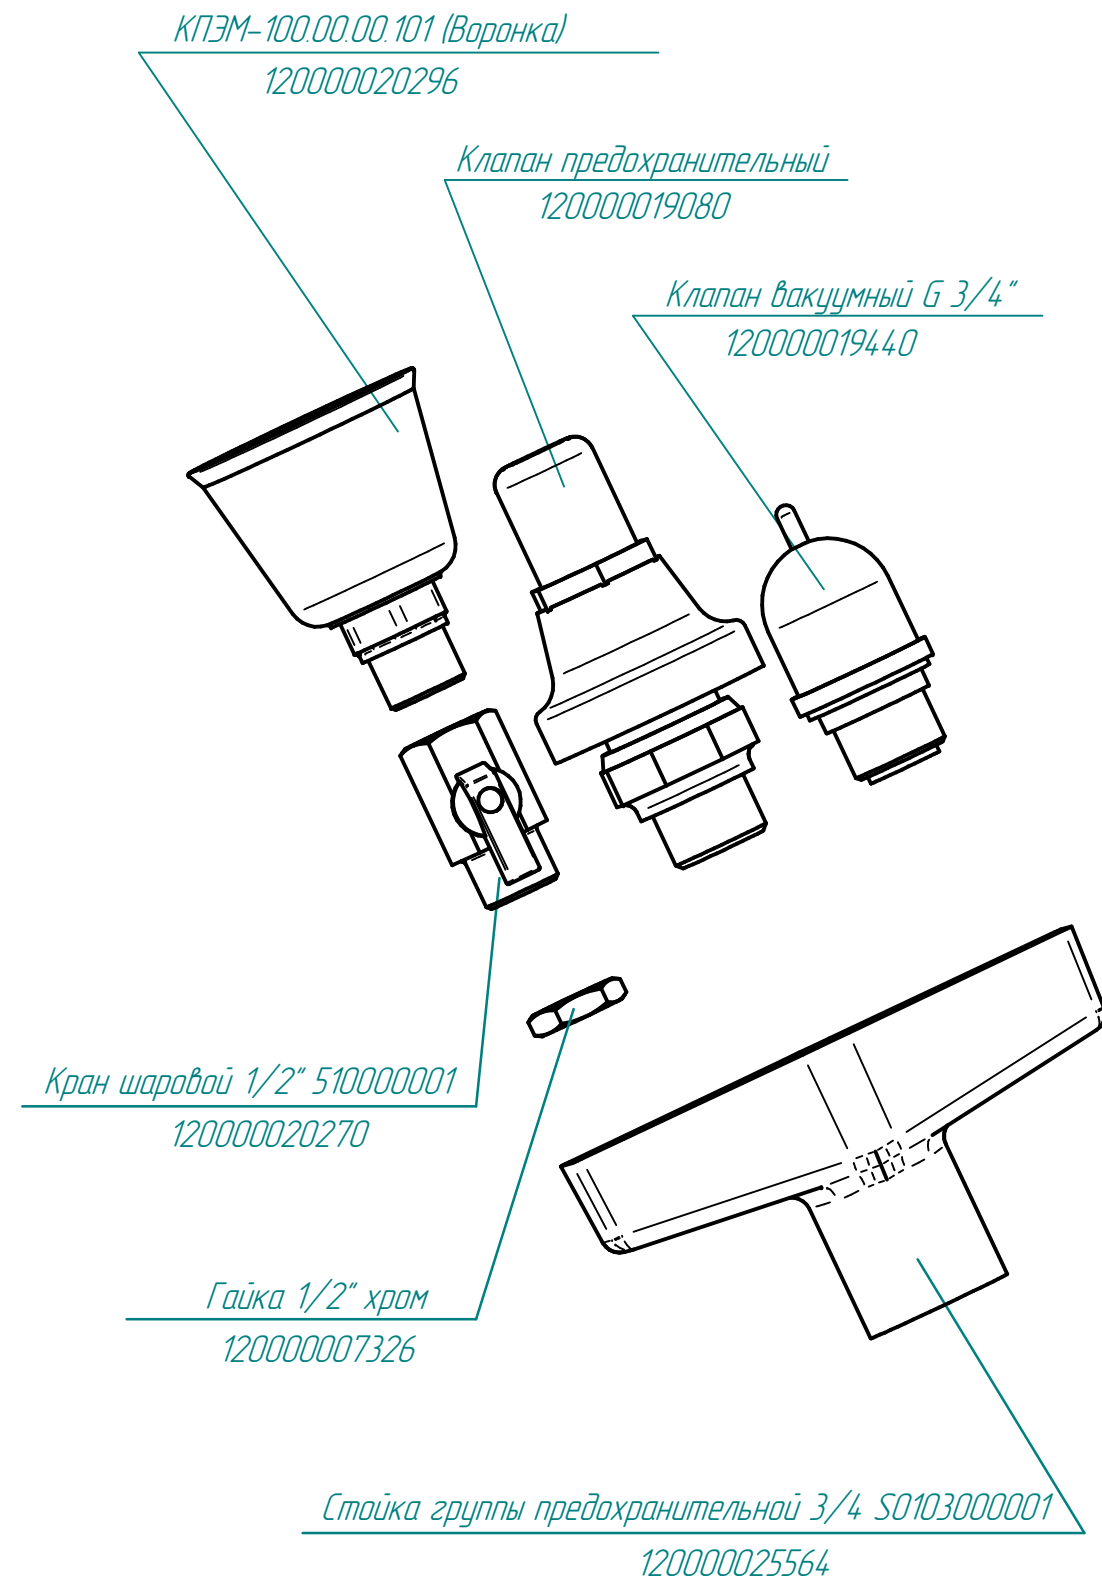

КПЭМ-160.0МР.06.00.000СБ (Крышка в сборе)

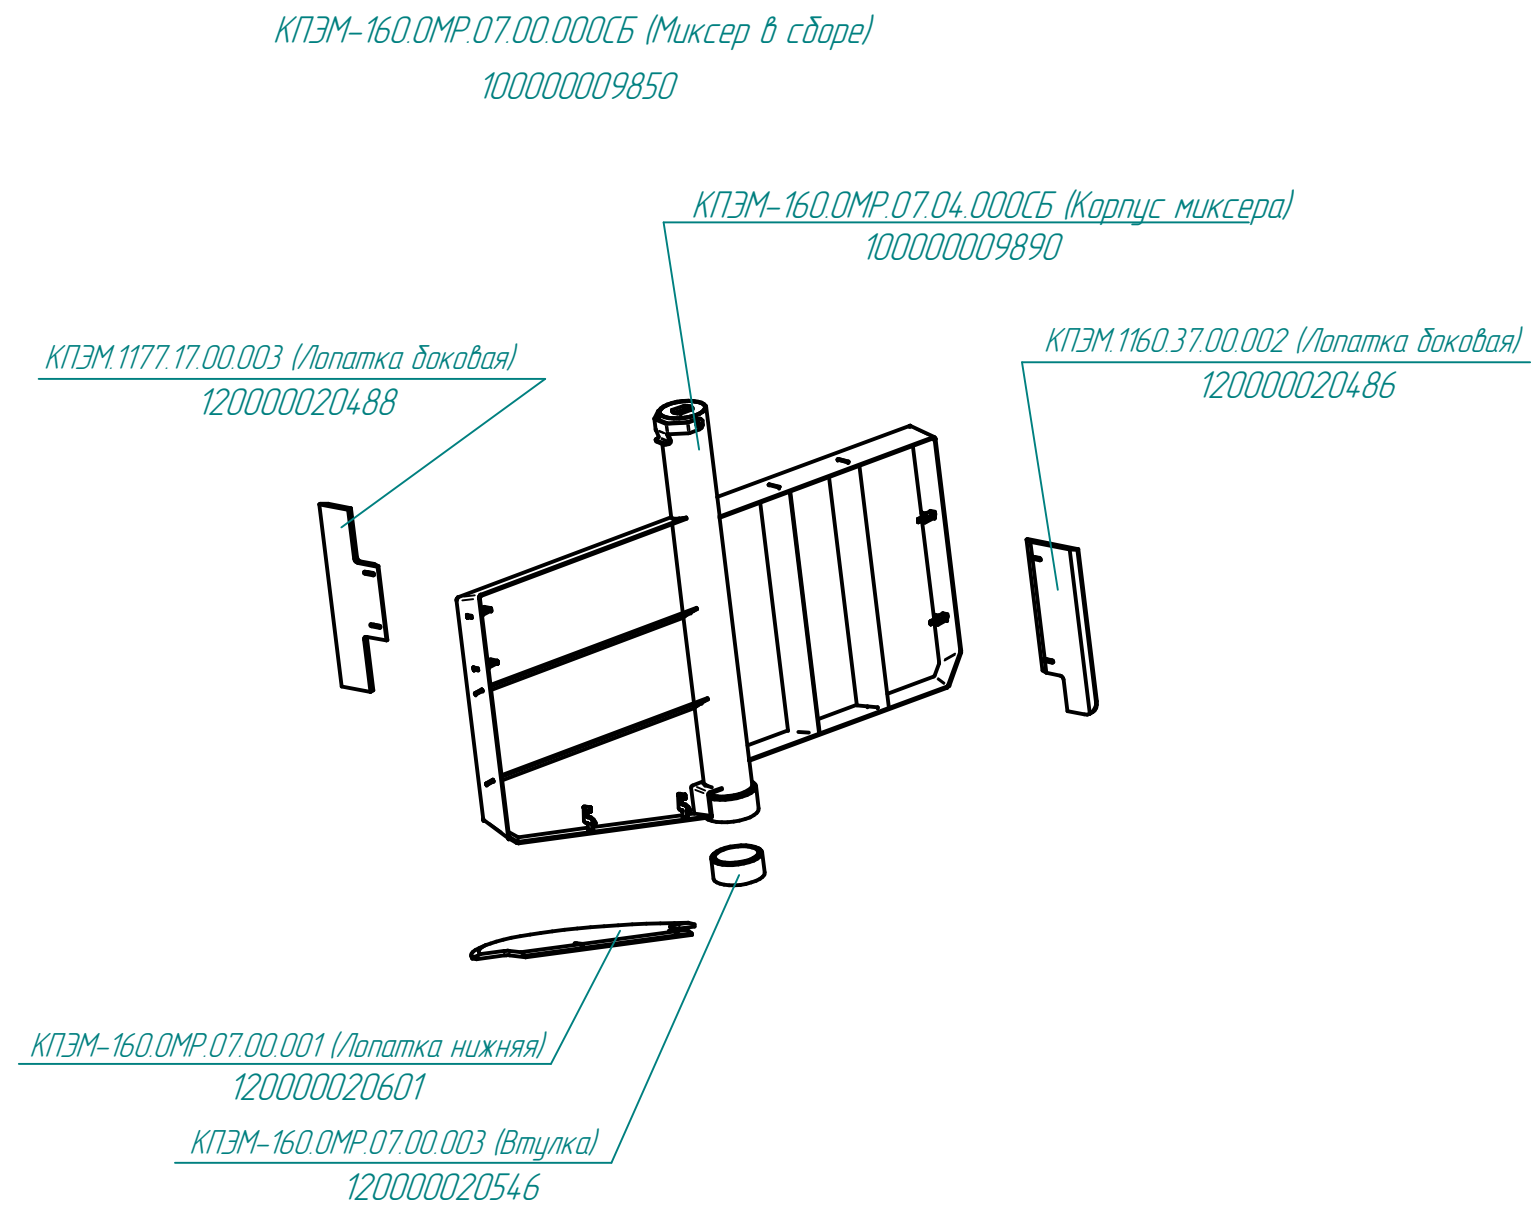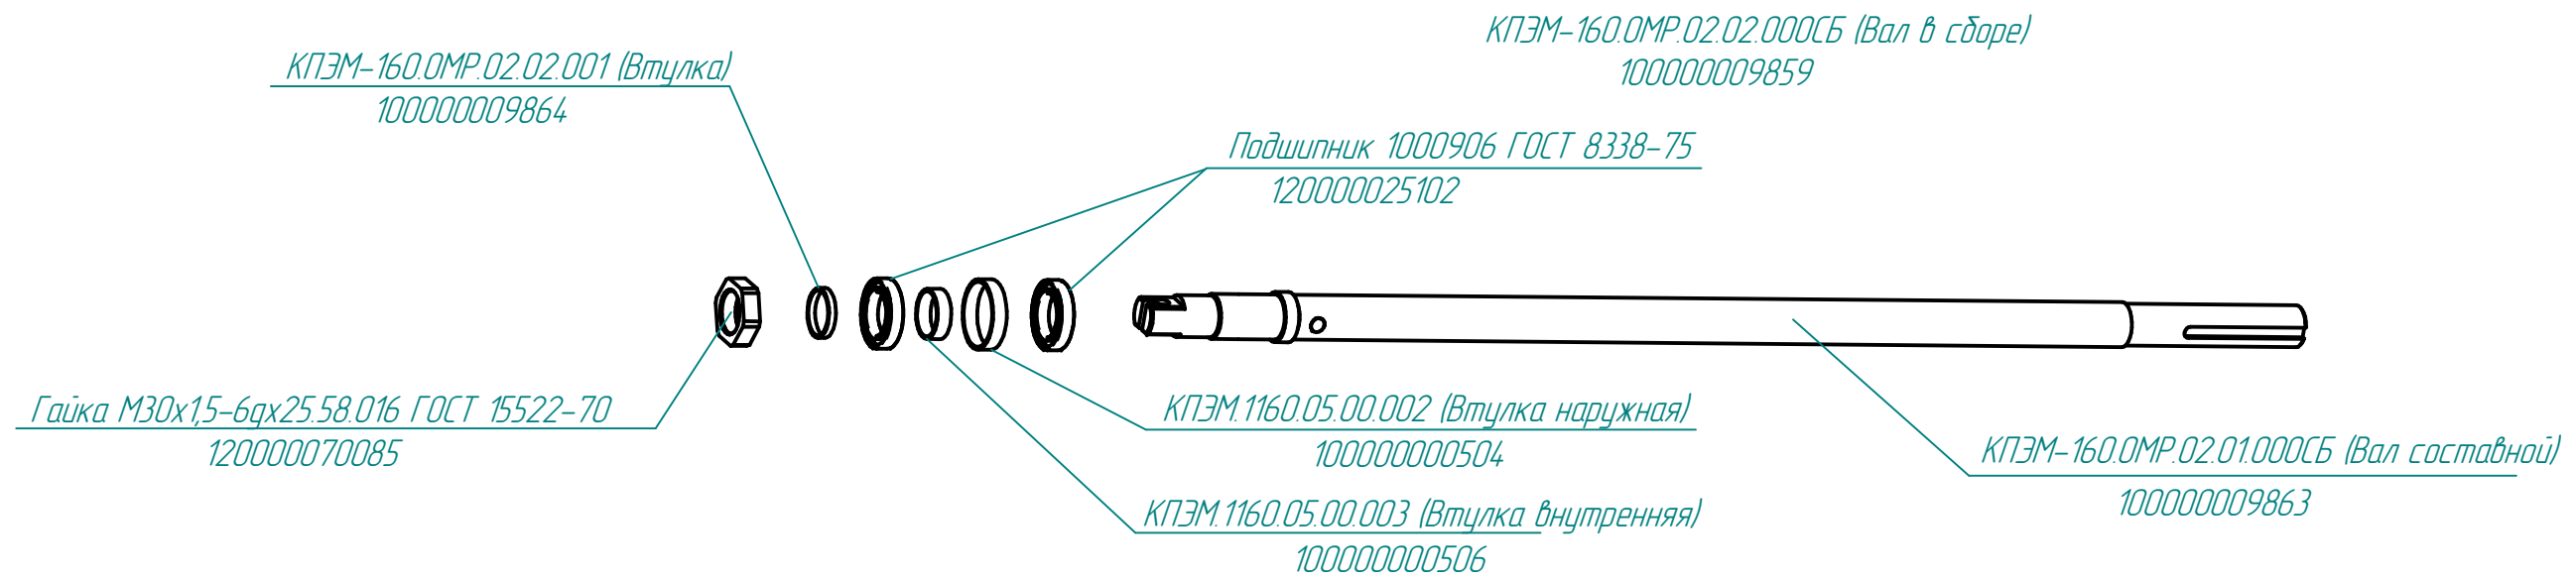

КПЭМ-160-ОМР.19426.005РС
Котлы пищеварочные с ручным
опрокидыванием с миксером (160л)

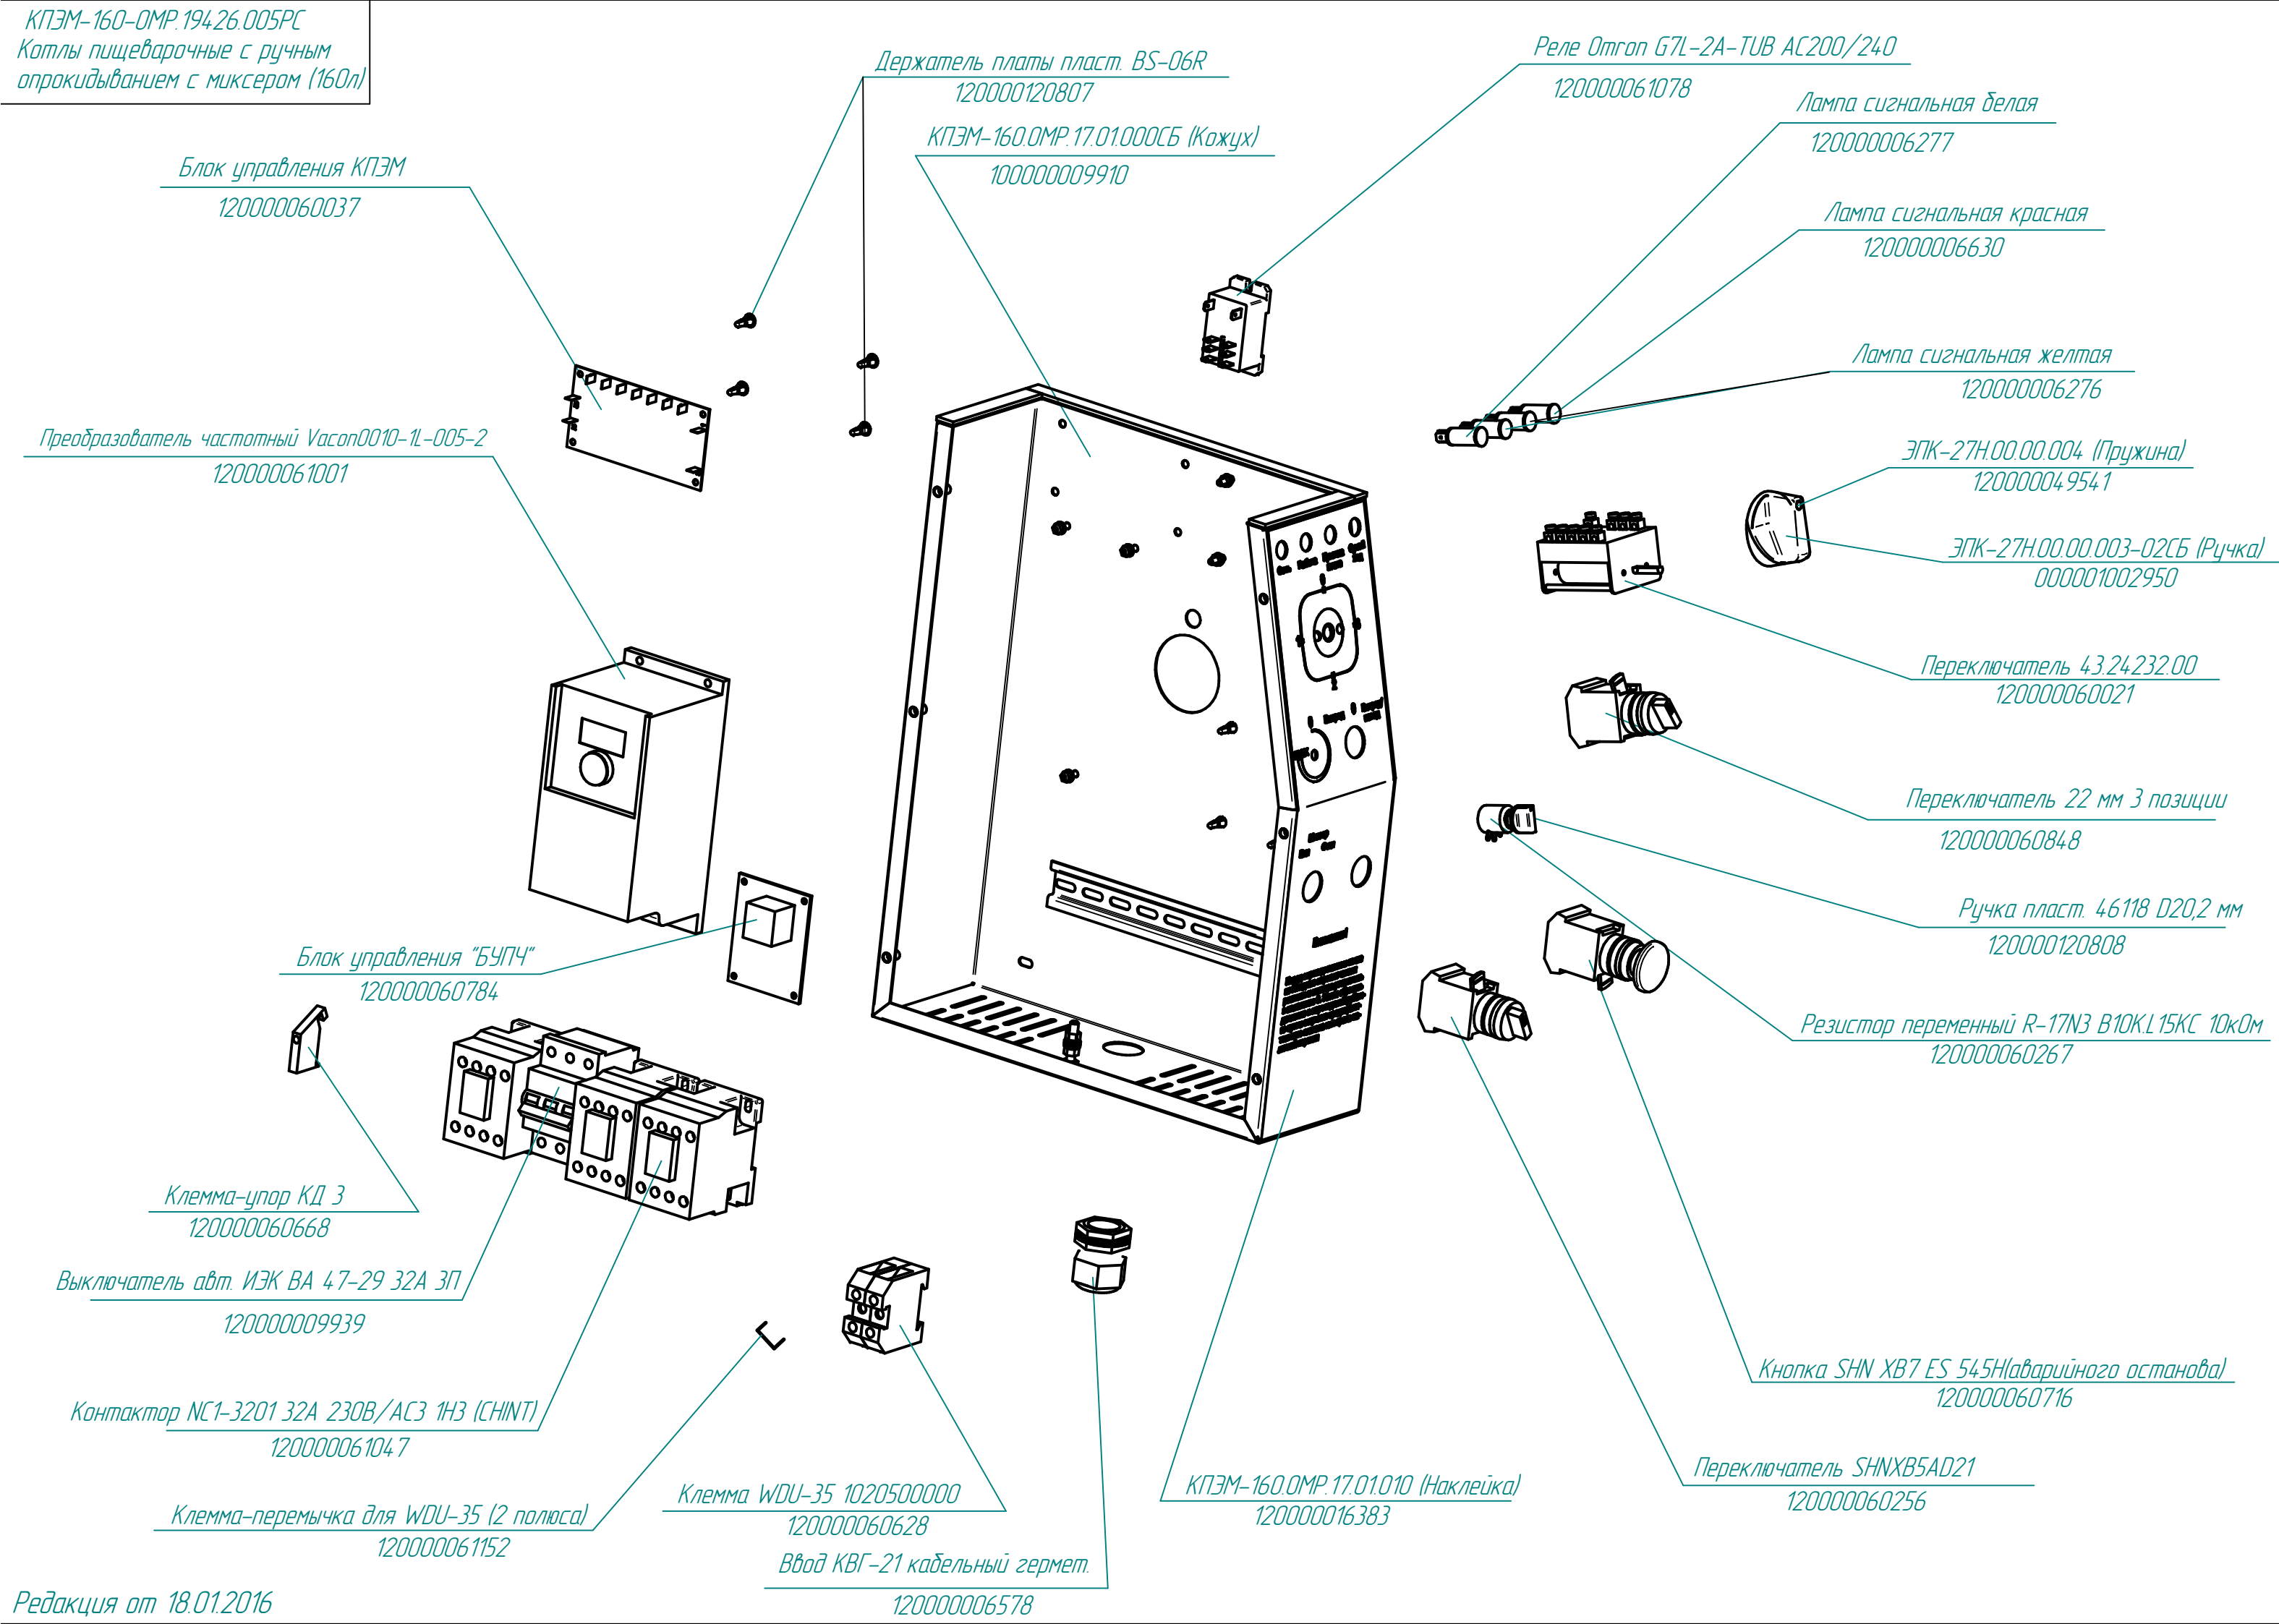

КПЭМ-160.0.9853.09.0.000СБ (Система подвода воды)
100000008214

Кран шаровой (1/2 дюйма) 510000001
1200000020270

Уголок 1/2"
120000000555

Сгон 1/2x75, хром
1200000025569


Гайка 1/2" хром
120000007326

КПЭМ-160.0.8953.09.01.000СБ (Трубка подвода воды)
100000008243

Манометр ДМ 2010-СГ Бх1,0
1200000012919

КПЭМ.1601.01.10.003 Кронштейн манометра)
100000001522

КПЭМ-60.0.01.10.002 (Уголок)
1000000004442

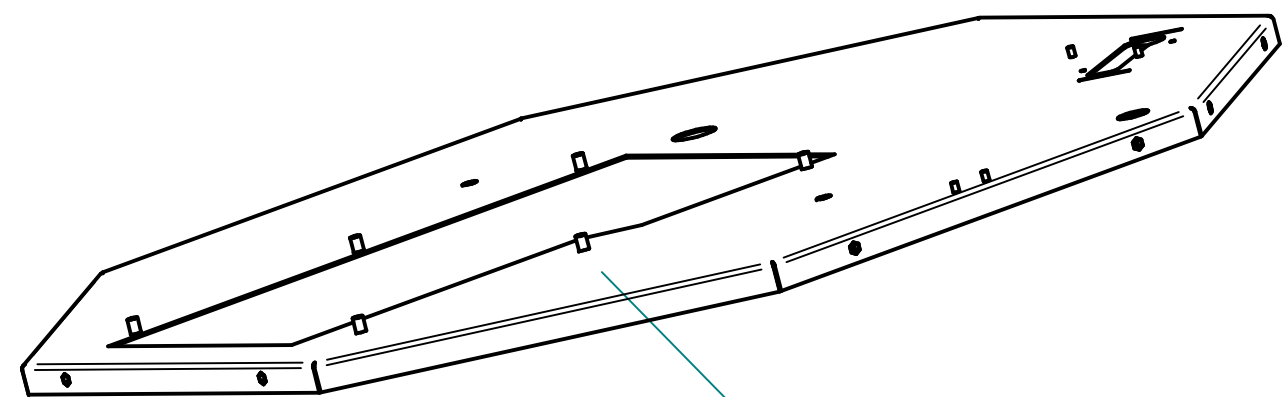

КПЭМ-160.0МР.01.10.001 (Основание)
1000000009869

КПЭМ-160.0МР.01.10.000СБ (Основание)
1000000009854