


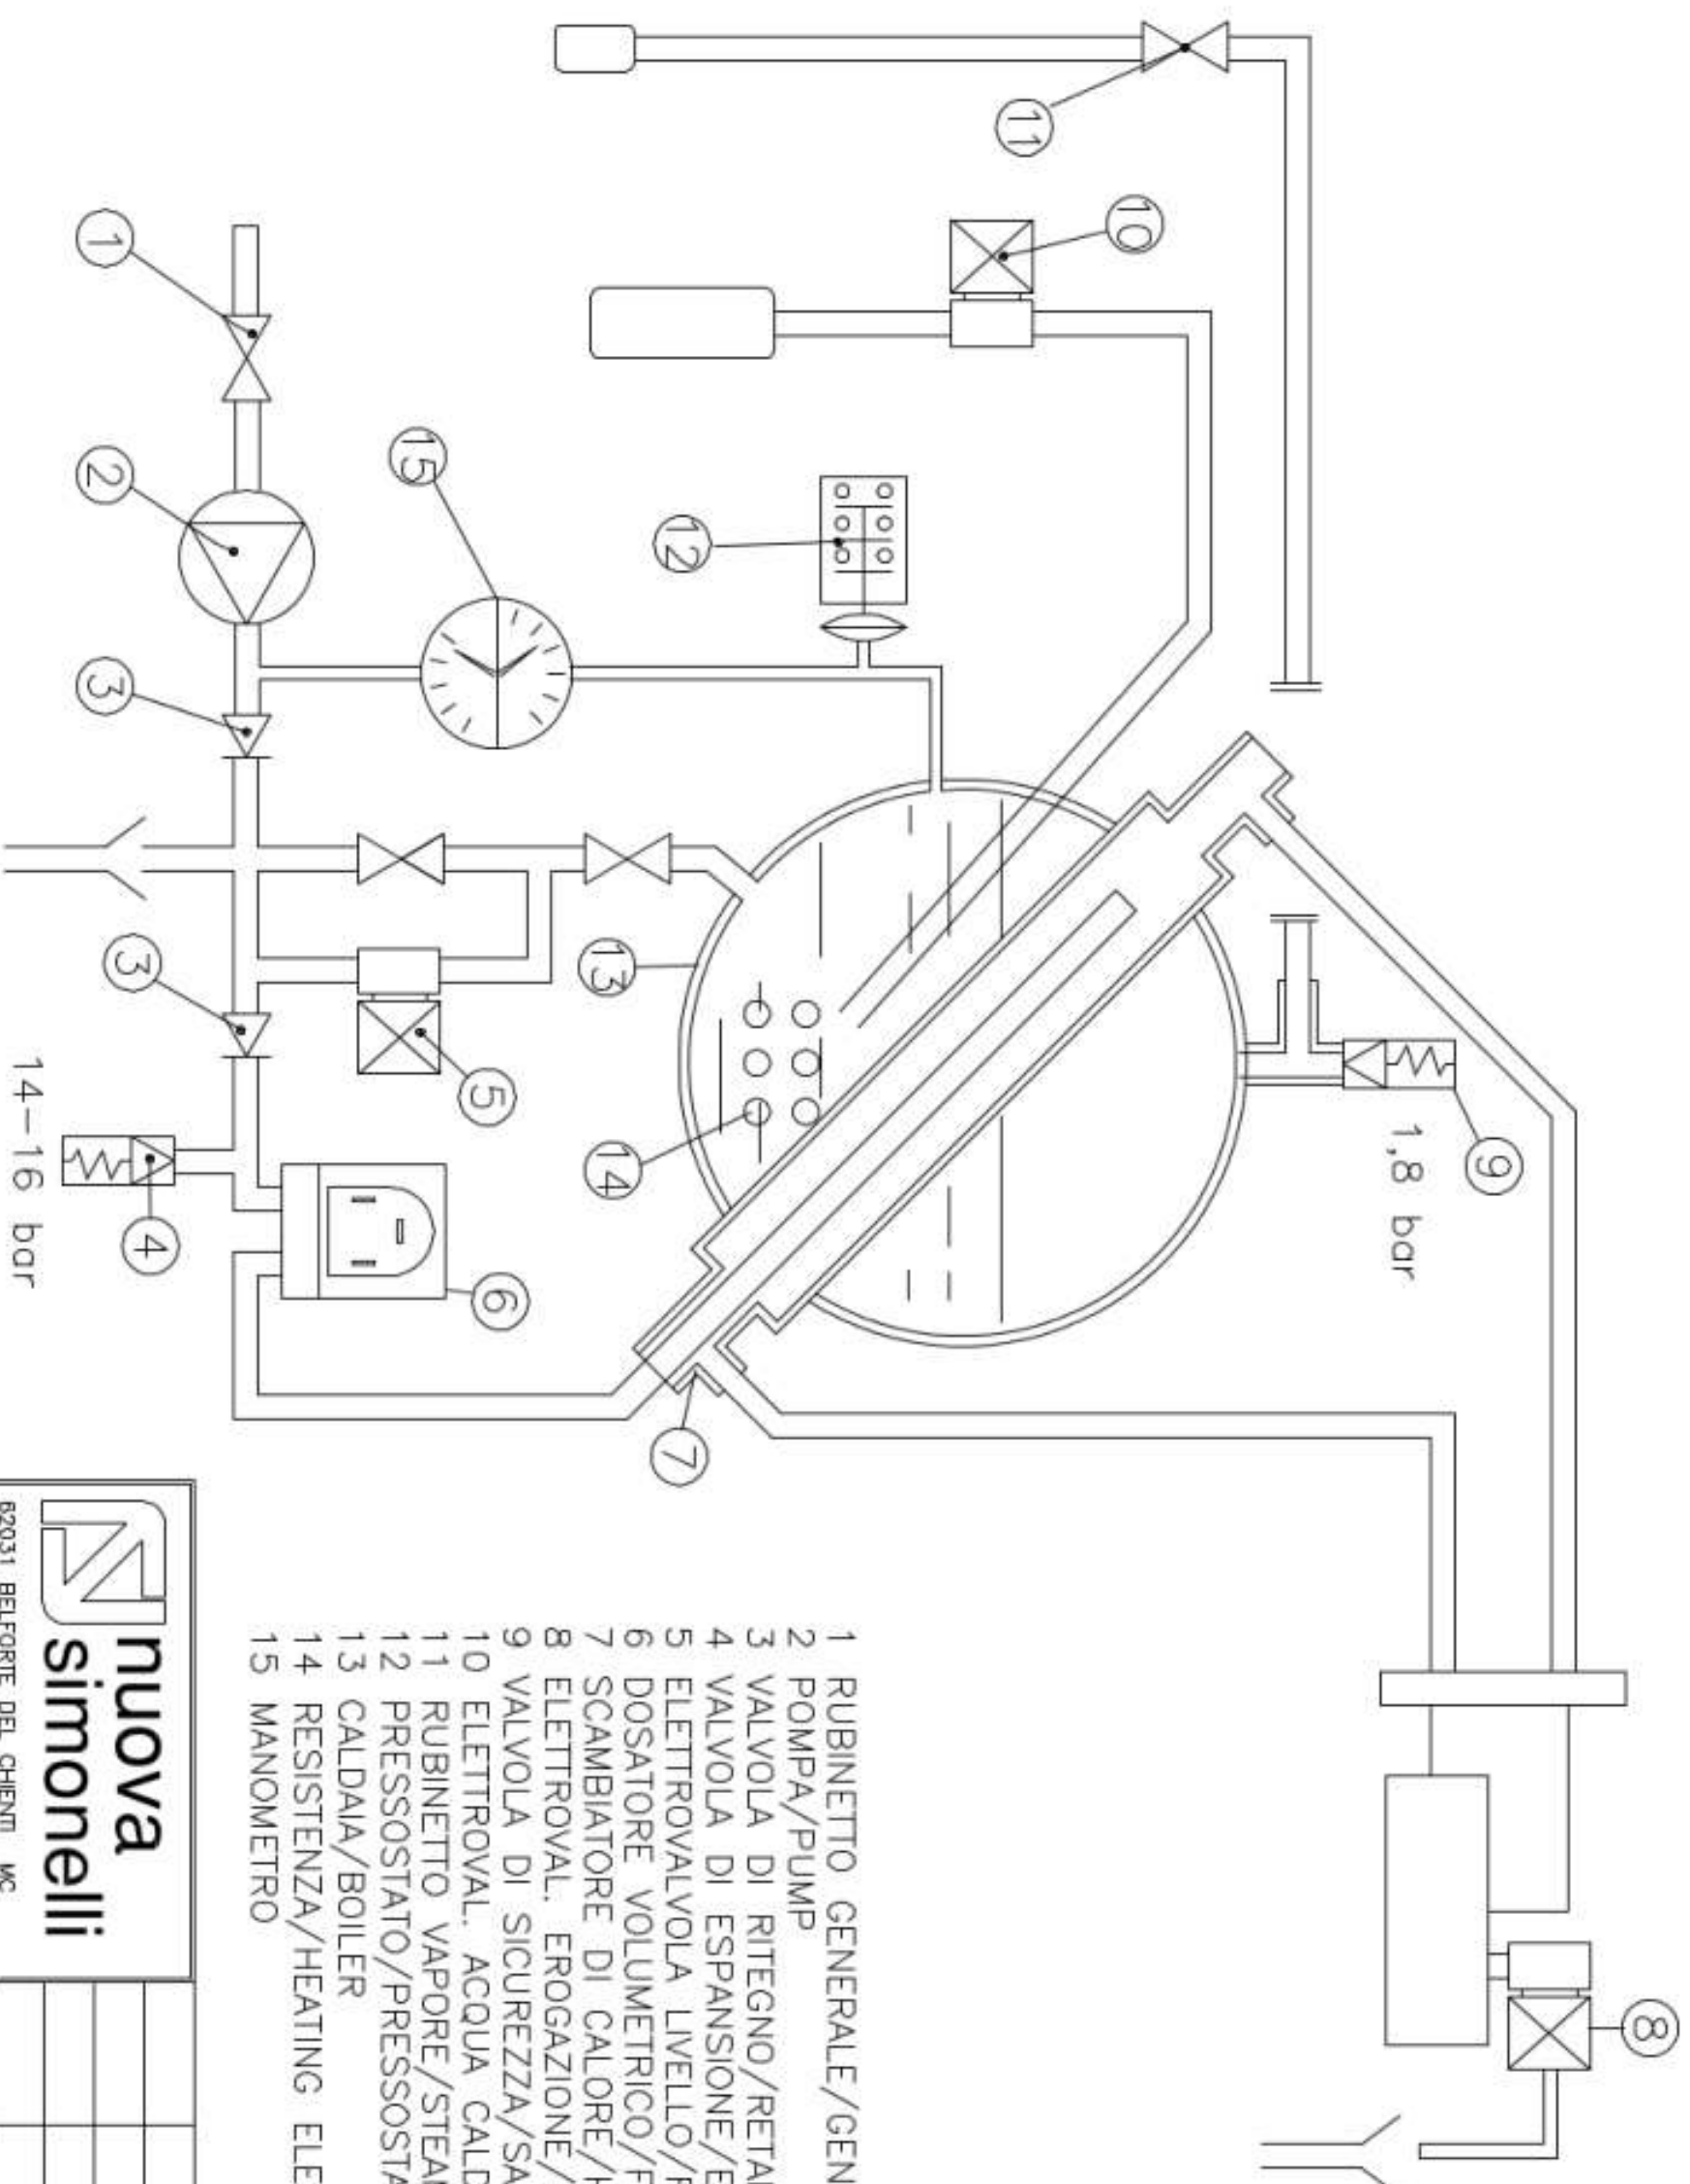

- 1 RUBINETTO GENERALE/GENERAL TAP
- 2 POMPA/PUMP
- 3 VALVOLA DI RITEGNO/RETAINING VALVE
- 4 VALVOLA DI ESPANSIONE/EXPANSION VALVE
- 5 ELETTROVALVOLA LIVELLO/REFILL ELECTROVALVE
- 6 DOSATORE VOLUMETRICO/FLOWMETER
- 7 SCAMBIAIORE DI CALORE/HEATER EXCHANGE
- 8 ELETTROVAL. EROGAZIONE/DELIVERY ELECTROVALVE
- 9 VALVOLA DI SICUREZZA/SAFETY VALVE
- 10 ELETTROVAL. ACQUA CALDA/HOT WATER ELECTROVALVE
- 11 RUBINETTO VAPORE/STEAM TAP
- 12 PRESSOSTATO/PRESSOSTAT
- 13 CALDAIA/BOILER
- 14 RESISTENZA/HEATING ELEMENT
- 15 MANOMETRO

nuova
simonelli

62031 BELFORTE DEL CHIANTI MC
Via M. D'Antegiano n.6
TEL.0733/951095 FAX 906279

MATERIALE

DATA TRATT. MODIFICA

SCALA FOGLIO

DENOMINAZIONE

SCHEMA IDRAULICO AURELIA II

DIS.N.

AURELIA II