

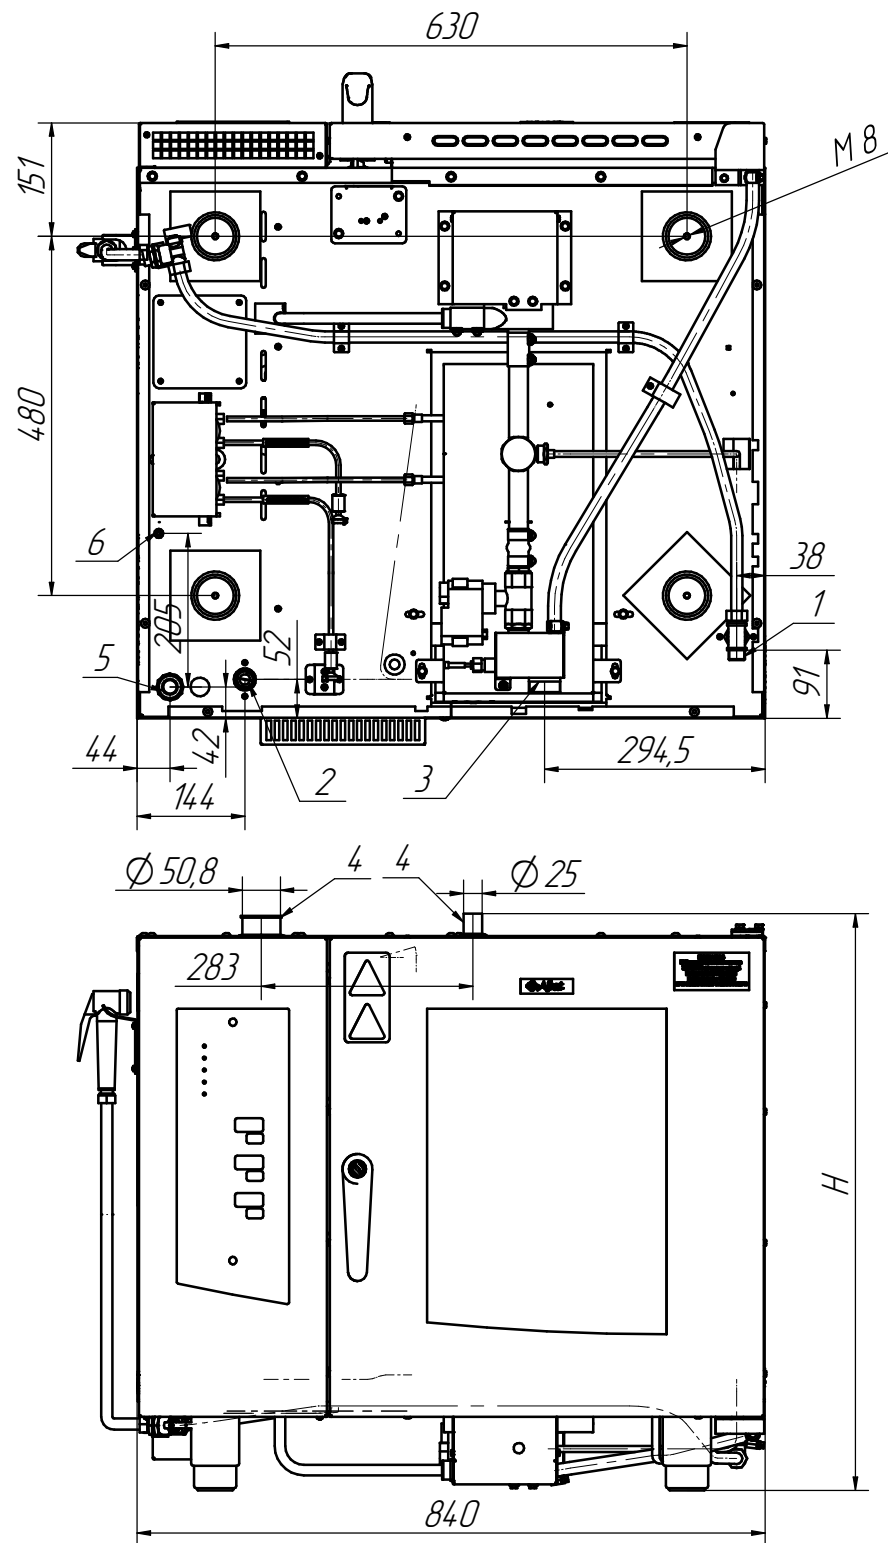


Схема подключения ПКА6-1/1ВМ2-01, ПКА10-1/1ВМ2-01 Connection diagram PKA6-1/1VM2-01, PKA10-1/1VM2-01

- 1 – Поддача холодной воды G1/2" (cold water)
- 2 – Поддача холодной фильтрованной воды G3/4" (cold filtered water)
- 3 – вывод в канализацию G1 1/4" (sewerage)
- 4 – выход для вентиляции (ventilation)
- 5 – подвод электропитания, сечение жил кабеля не менее 2,5 мм² (power)
- 6 – выравнивание потенциалов (equipotentiality)

Наименование (Name)	H
ПКА6-1/1ВМ2-01, ПКА6-1/1VM2-01	755
ПКА10-1/1ВМ2-01, ПКА10-1/1VM2-01	1055

